



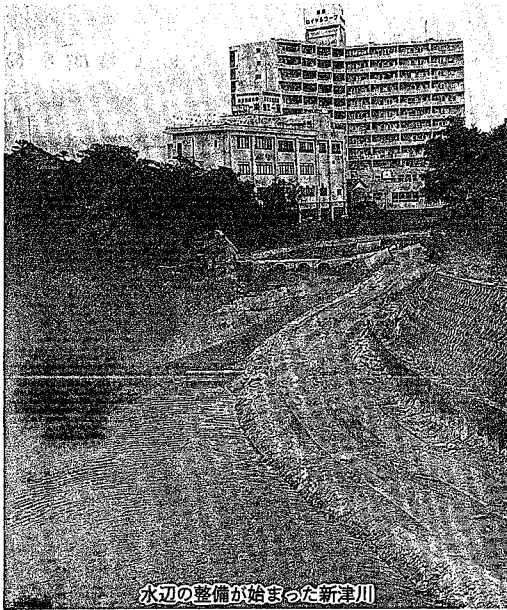


水辺の整備が始まった新津川

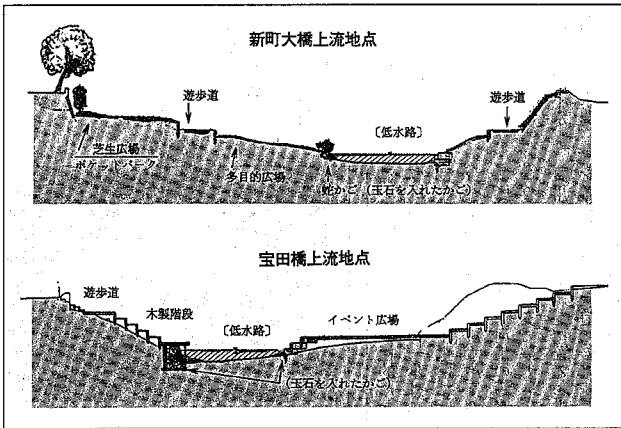

新町大橋上流地点

宝田橋上流地点

新津川(整備計画)平面図

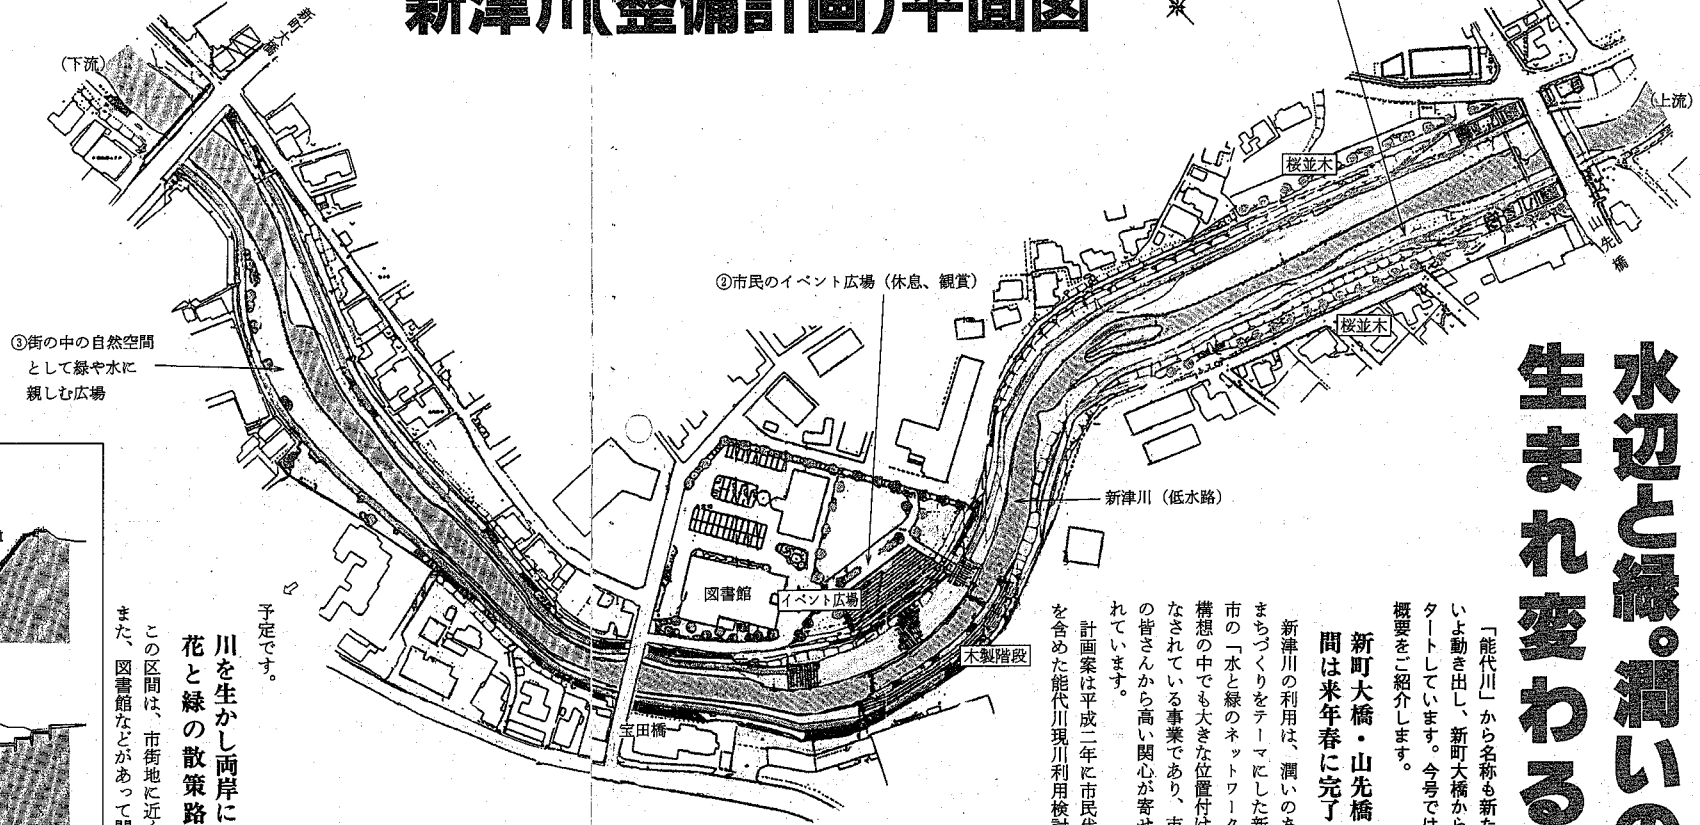

水辺と緑。潤いの空間に生まれ変わる新津川

「能代川」から名称も新たになった「新津川」の整備計画がいよいよ動き出し、新町大橋から山先橋までの区間ではすでに工事がスタートしています。今号では、県事業として行われる新津川の整備概要をご紹介します。

新町大橋・山先橋間を来年春に完了

新津川の利用は、潤いのあるまちづくりをテーマにした新津市の「水と緑のネットワーク」構想の中でも大きな位置付けがなされている事業であり、市民の皆さんから高い関心が寄せられています。

計画案は平成二年に市民代表を含めた能代川現川利用検討委

員会で協議され、「現川は治水上の必要性から埋めない」「魅力ある公園に」「子どもが遊べる水辺環境を」といった基本点や要望を踏まえ、新津川の整備方針が立てられました。

新津川の延長は、下興野町から小口までの五・六キロ。河川の整備計画では、この川を四つの区域に分割し、①ふるさとフルーゾーン（新町大橋から下流部）②にぎやかシンビックゾーン（市街地）③さわやかグリーンゾーン（山先橋・鉾盛橋）④のんびりレトロゾーン（鉾盛橋から上流部）のそれぞれに整備テーマを設け、新津川の特徴を生かす手法がとられることになりました。この内、今回工事着手されたのは、市街地を流れるにぎやかシンビックゾーンで、新町大橋から山先橋までの約八百メートルが整備されます。県事業として総額約二億五千万円の事業費をかけ、来年春に整備が完了する

川を生かし両岸に花と緑の散策路

この区間は、市街地に近く、また、図書館などがあって閑静

図書館付近には水と遊べる広場

潤いの空間には、もう一つ生物との共生も必要です。低水路は、単にコンクリートにしてしまふのではなく、植生を施し魚類の生息場所を確保して、魚の産卵場所や「すみか」を作る工夫がなされます。

また、この区間の中央部（図書館付近）には、日常生活のなかで水辺をもっと楽しんでいたできるように、水辺まで下りていける親水階段や、「市」や「夜店」「花火」といったイベントなどに利用できる広場を設ける計画です。

来春、この河川公園が完成すれば、街の中の水辺と緑を求めて多くの市民でにぎわうことでしょうし、ふるさとの誇りがまた一つ増えます。

お買物、ご用命は市内で

お買物、ご用命は市内で

電化製品で まごころのキャッチボール

東芝・松下
日立・ソニー
ビクター・シャープ
パナソニック
みんなOK

ソーワです

株式会社 ソーワ

(旧社名 八重電商事)

本町2 ☎24-3131

地方発送承ります

新潟名産

幸水

みずみずしい秋の味覚、サクッと甘い
果汁たっぷりのおいしい梨です。

フルーツ やまいし 本町2 (新光商店街)
& ギフト TEL 23-0397

事務所を移転しました

住まいの不便・不安・不満を解消

トイレ	内装模様替え
浴室	機器交換
キッチン	サービス

応援します

見積無料

ちょっと手を入れてより快適生活を!!



快適住宅リフォーム工事専門店

増改築のさとう

各所浴室
トイレ洗面所

新津市古田580-1 ☎24-4333