


「うーんこれはすばらしい」

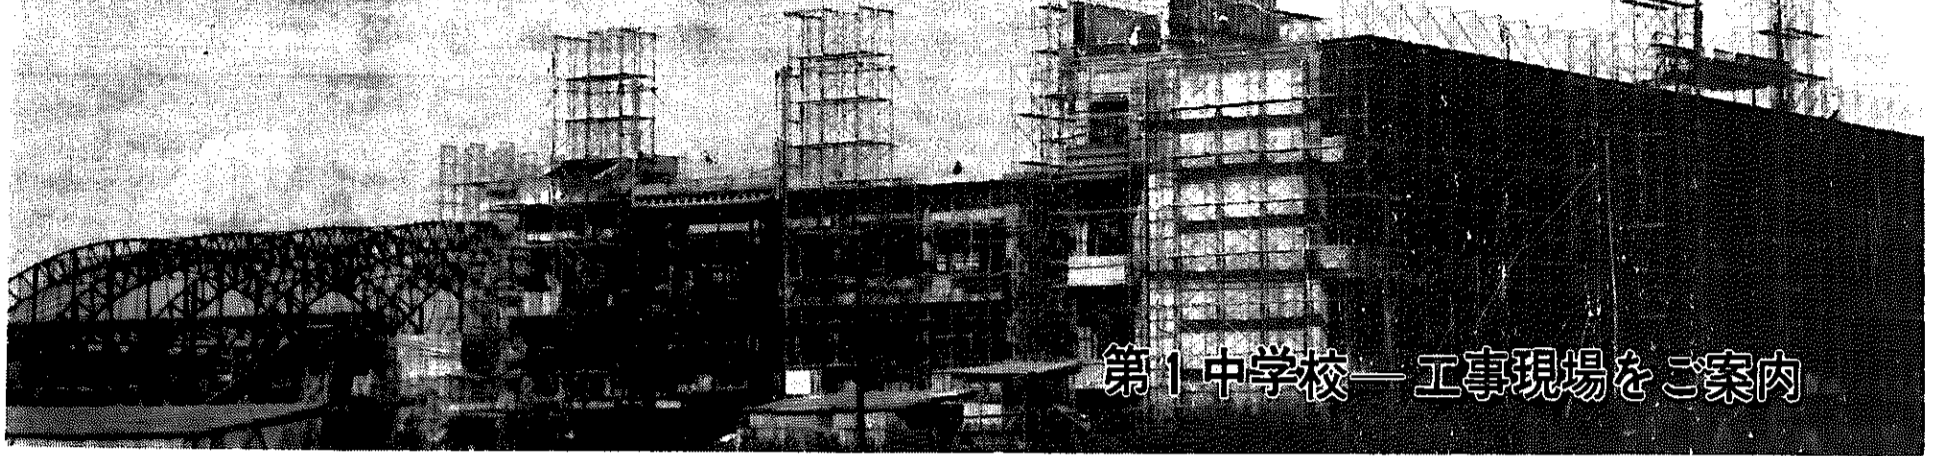

第1中学校—工事現場をご案内


急ピッチで進む第一中学校の建設工事
紙上見学、としゃれこんで、皆さんと
いっしょに、工事現場をたずねてみま
しょう。
四万九千二十一平方メートルの広大な敷地に
そそり立つ第一中学校。規模や内容的に
も一級品です。
校舎は有機的に結ばれた、管理棟、普
通教室棟、特別教室棟、体育館の四つの
建物から構成されます。

規模・内容とも一級施設



炎天下、地上15メートルの高さで
鉄骨組み(体育館屋根)。

1階平面図

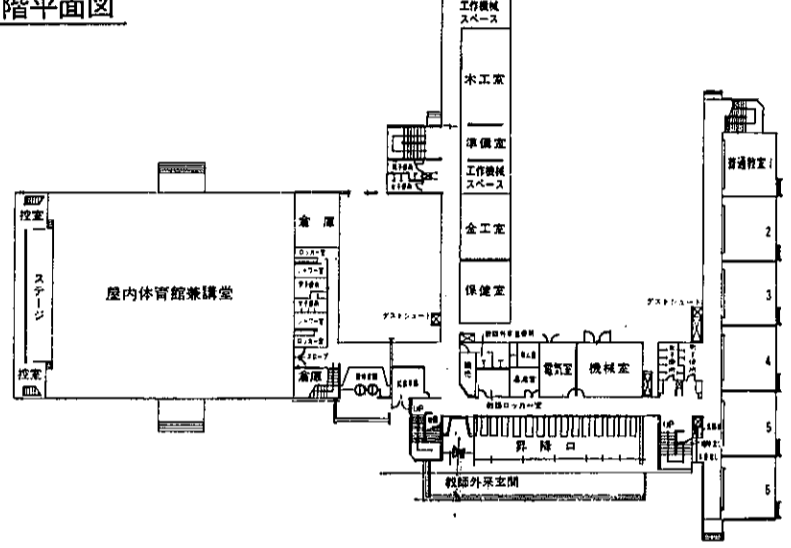


暖房設備を完備

では図面をご覧ください。
施設の総延べ床面積は七千六百七・四
一平方メートルで、管理棟が各建物群の中央に
配置されています。
その一階には教師外来玄関と生徒の玄
関(昇降口)、体育館を除く全館暖房の
ための機械室、工作室などが設けられま
す。
また、体育館は、独自の玄関、ロッカ
ー室、運動後の汗を流すシャワー室、放
送室などを備えています。




2階平面図

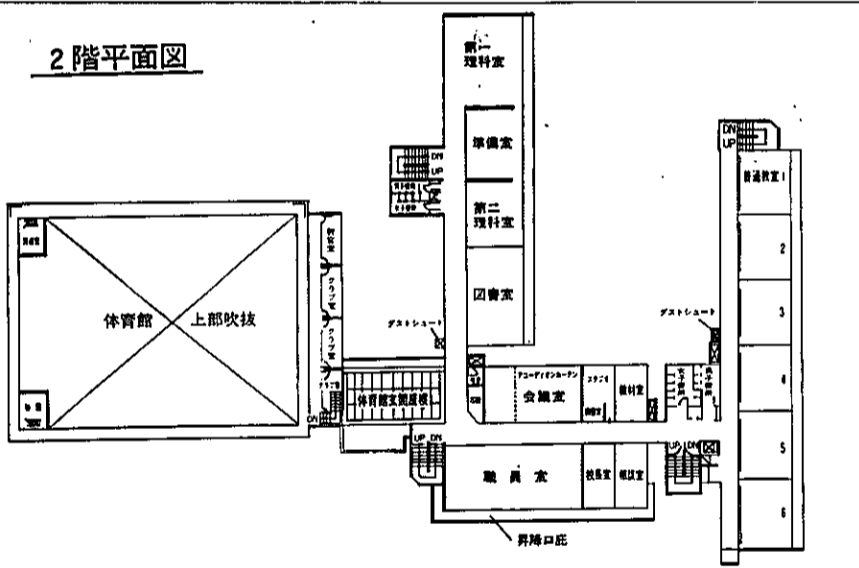

デラックスな
テレビ放送設備


二階をご案内しましょう。
まず管理棟には校長室、職員室、会議
室、それにデラックスなテレビ放送設備
を持つ放送室、ゆったりと落ち着いて読
書のできる図書室、科学実験もできる理
科室などが配置されています。
体育館は、とくに体育の向上と運動活
動の面からつくられる、二階回廊を利用
した巡回路は、ユニークなアイデアとし
て生かされ、冬期間の運動不足の解消に
役立つことでしょう。

3階平面図

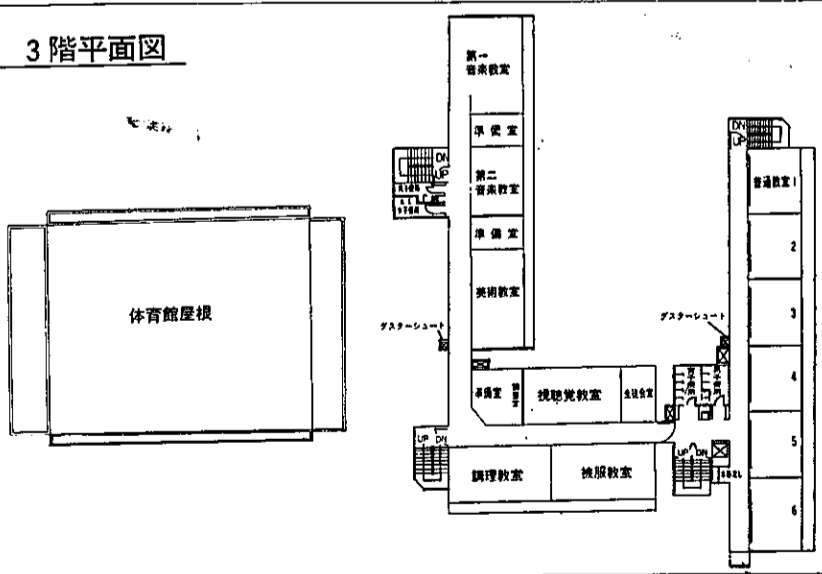


語学教室などに最新設備

三階には最新の実習用器具を備えた調
理室や被服教室。
語学教育になくてはならないランゲー
ジラボラトリー(語学演習装置)設備を
持つ視聴覚室。美的情操をほぐむ美術
教室、音楽教室があります。
四階建ては普通教室棟のみで、各階と
も六教室。二階以上は避難路をかねたパ
ルコニーが設けられています。
知識の習得からさらに実験実習で学ぶ
理想教育、それにこたえるため、第一
中学校は、より充実した施設、設備が完
備されます。

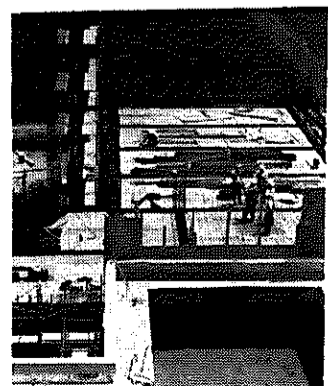

4階平面図

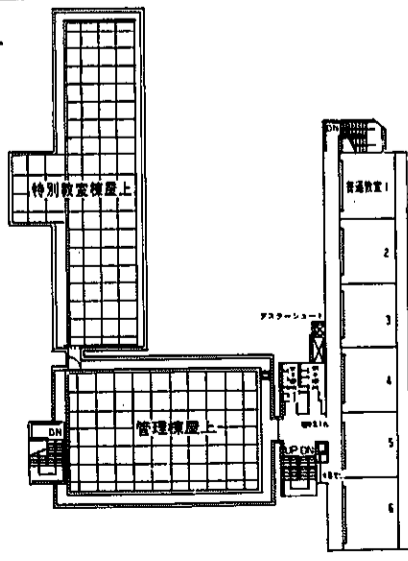

屋上平面図

